


КАДАСТРОВЫЙ ПАСПОРТ
помещения

Лист №3, всего листов 3

Кадастровый номер 23:51:0201001:0:34/95
Инвентарный номер
(ранее присвоенный учетный номер) 508:0091

2. План расположения помещения на этаже

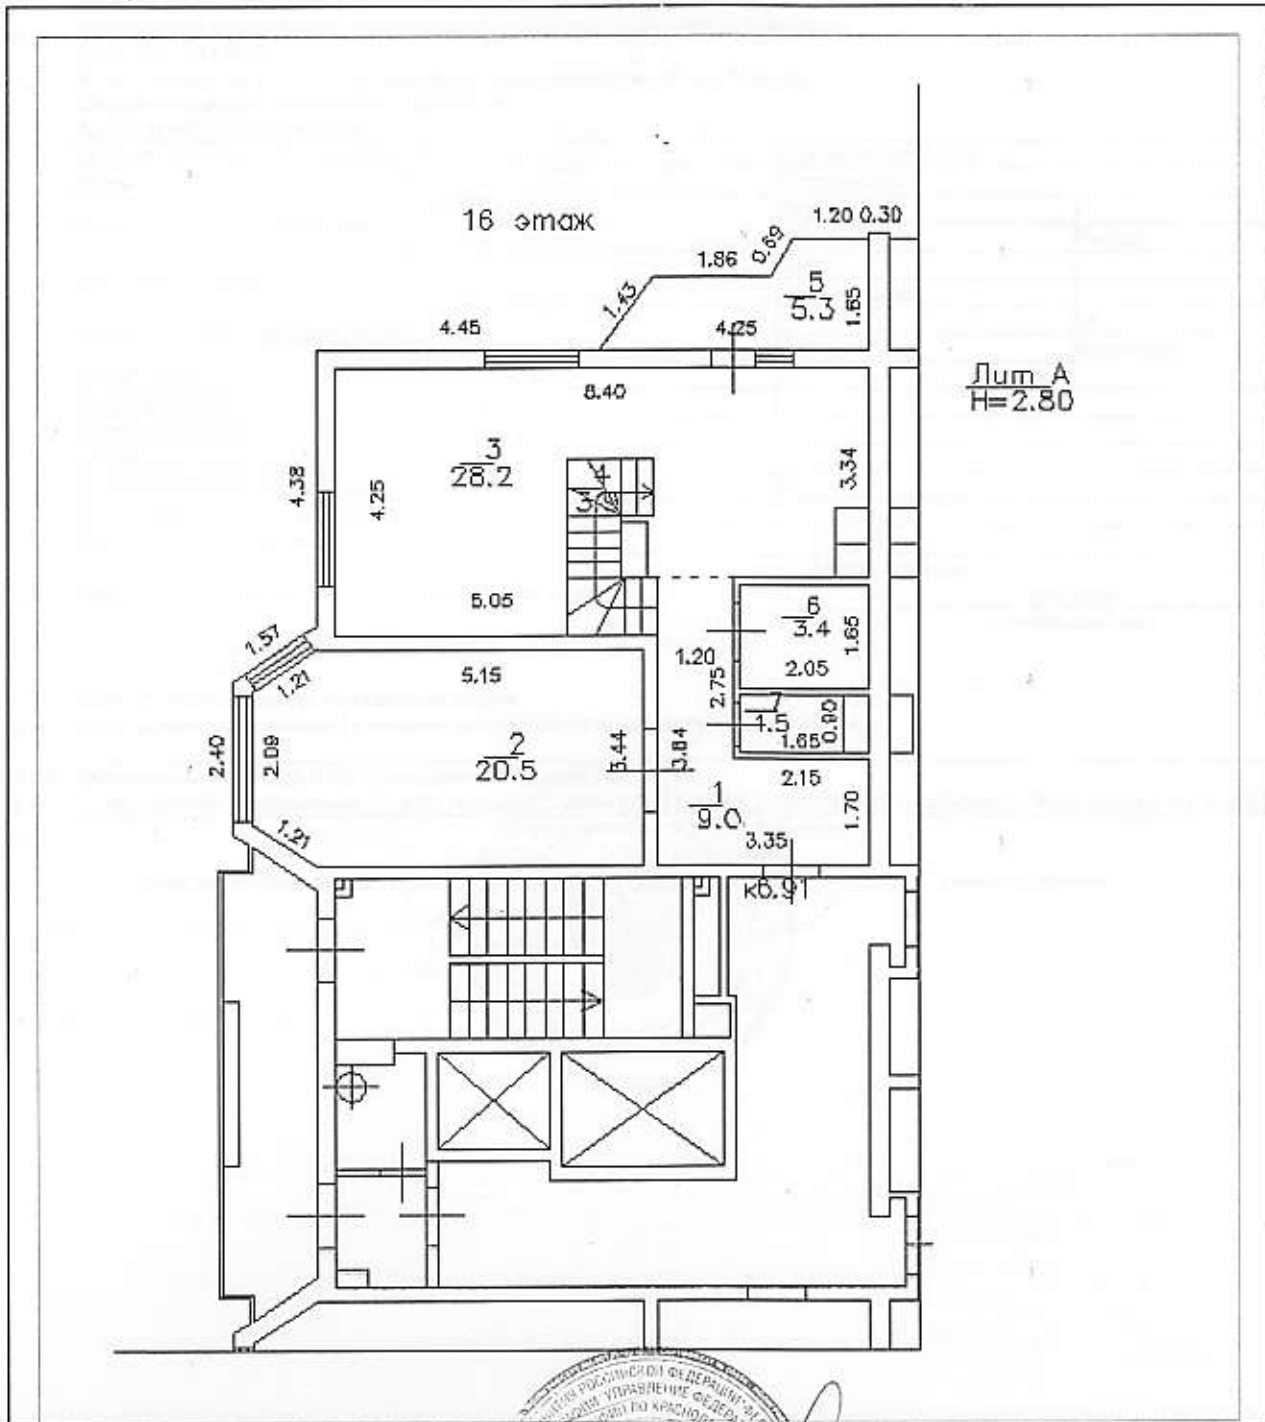

Масштаб 1:119

Управление Федеральной службы
(полное наименование должности)
государственной регистрации, кадастра
и картографии по Краснодарскому краю
Зам. начальника Туапсинского отдела
А.Б. Калинина




(инициалы, фамилия)

**КАДАСТРОВЫЙ ПАСПОРТ
помещения**

Лист №2, всего листов 3

Кадастровый номер 23:51:0201001:0:34/95
Инвентарный номер
(ранее присвоенный учетный номер) 508:0091

2. План расположения помещения на этаже

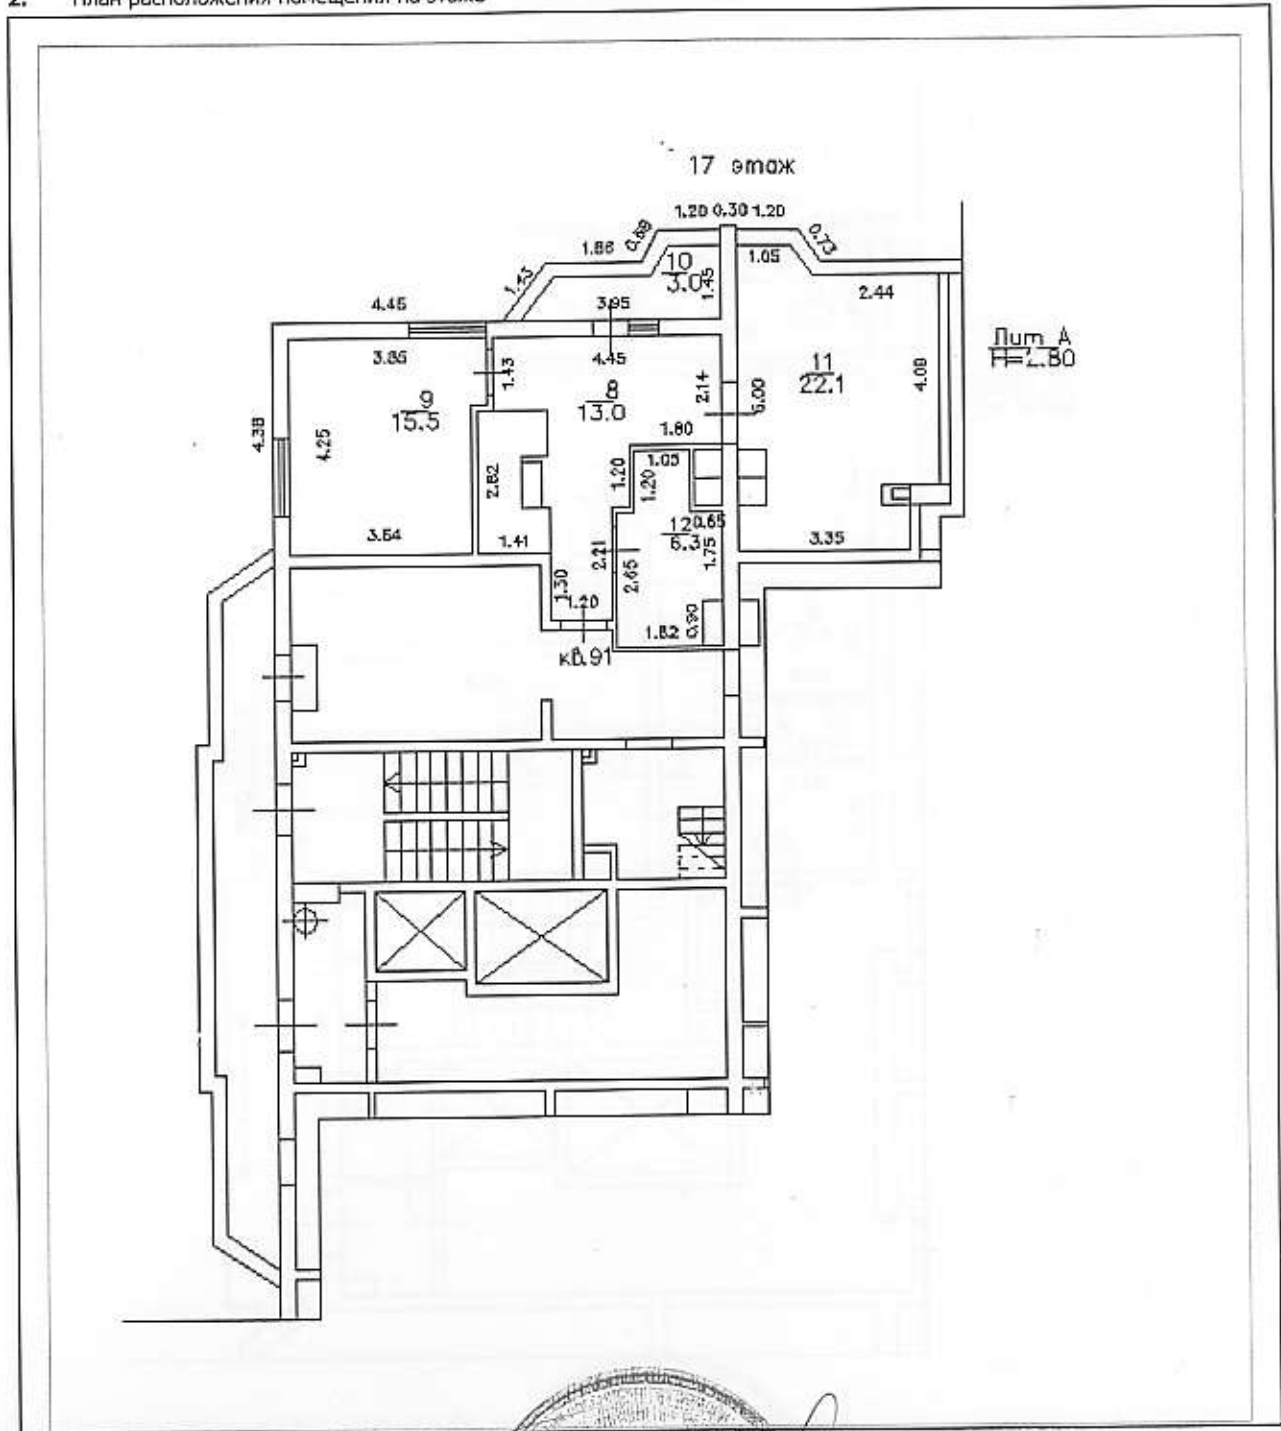

Масштаб 1:115

Управление Федеральной службы
(полное наименование должности)
государственной регистрации, кадастра
и картографии по Краснодарскому краю
Зам. начальника Туапсинского отдела
А.Б. Калинина



(инициалы, фамилия)