


КАДАСТРОВЫЙ ПАСПОРТ
помещения

Лист №3, всего листов 3

Кадастровый номер 23:51:0201001:0:34/94
Инвентарный номер
(ранее присвоенный учетный номер) 508:0092

2. План расположения помещения на этаже

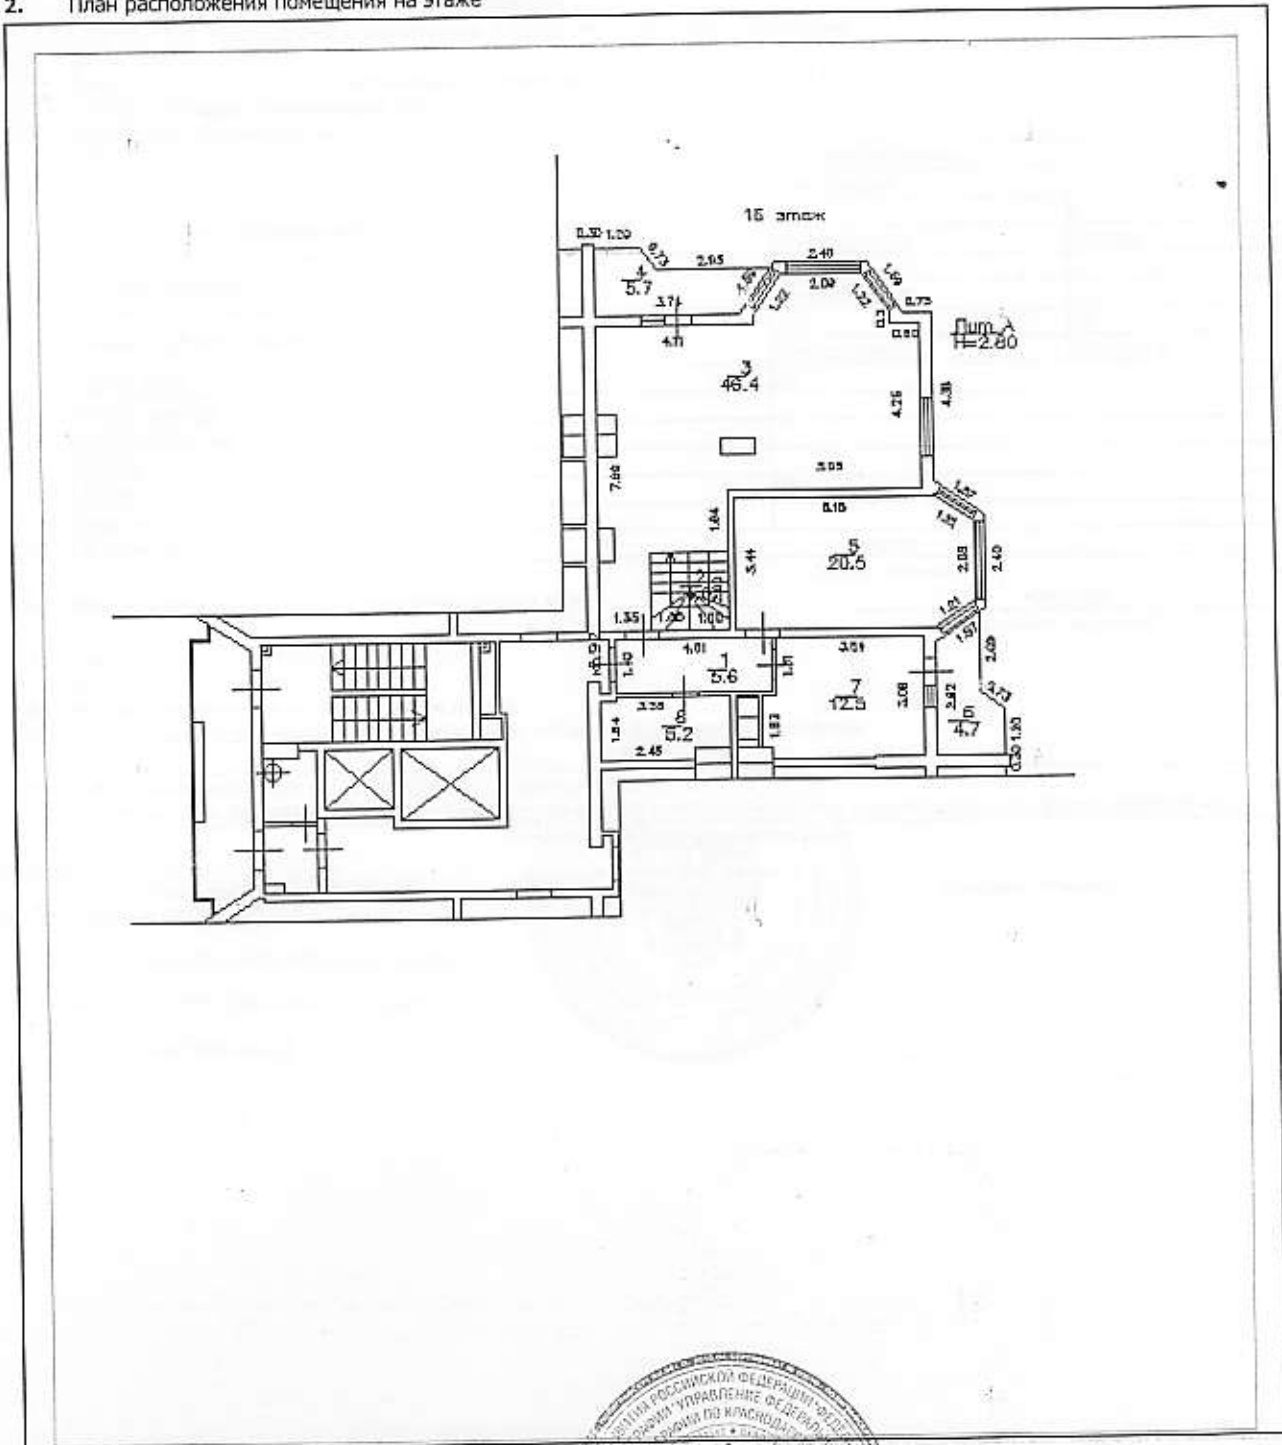

Масштаб 1:211

Управление Федеральной службы
(полное наименование должности)
государственной регистрации, кадастра
и картографии по Краснодарскому краю
Зам. начальника Туапсинского отдела

А.Б. Калинина




(инициалы, фамилия)

КАДАСТРОВЫЙ ПАСПОРТ
помещения

Лист №92, всего листов 3

Кадастровый номер 23:51:0201001:0:34/94
Инвентарный номер
(ранее присвоенный учетный номер) 508:0092

2. План расположения помещения на этаже

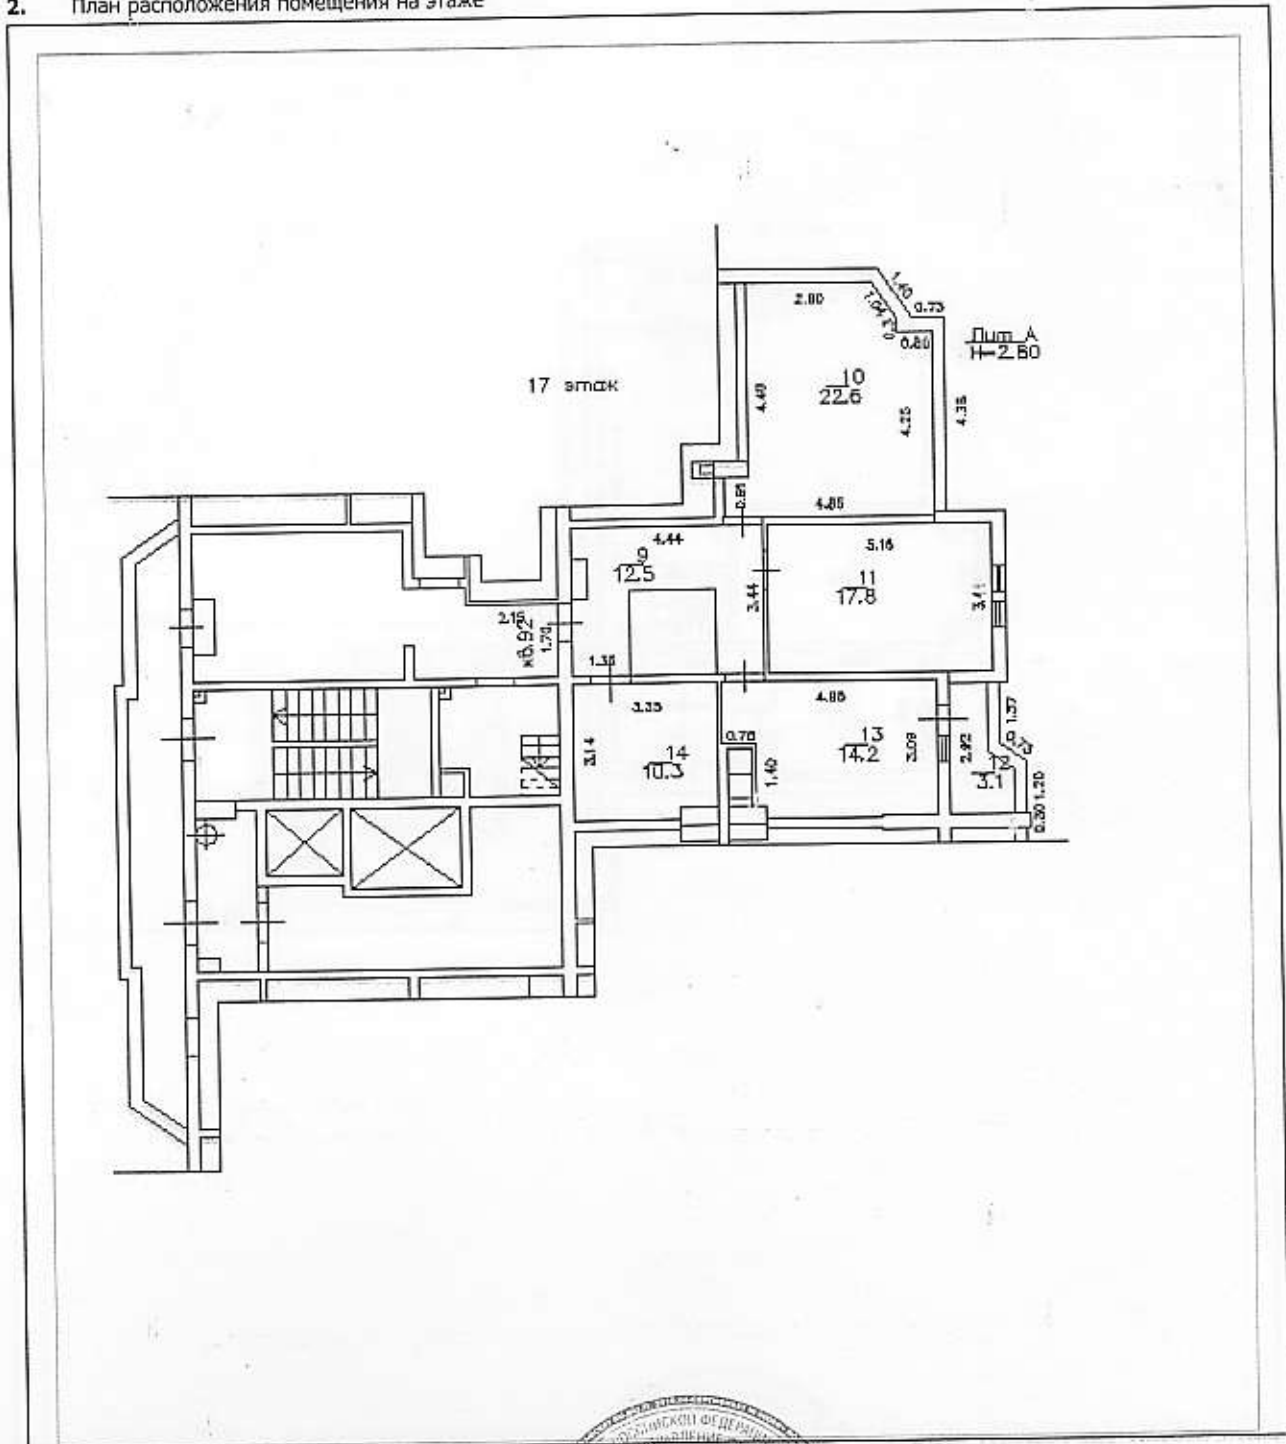

Масштаб 1:197

Управление (полное наименование должности)
государственной регистрации, кадастра
и картографии по Краснодарскому краю
Зам. начальника Туапсинского отдела
А.Б. Калинина



(инициалы, фамилия)