

КАДАСТРОВЫЙ ПАСПОРТ
помещения


Лист №3, всего листов 3

Кадастровый номер 23:51:0201001:0:34/79

Инвентарный номер


(ранее присвоенный учетный номер) 508:0093

2. План расположения помещения на этаже

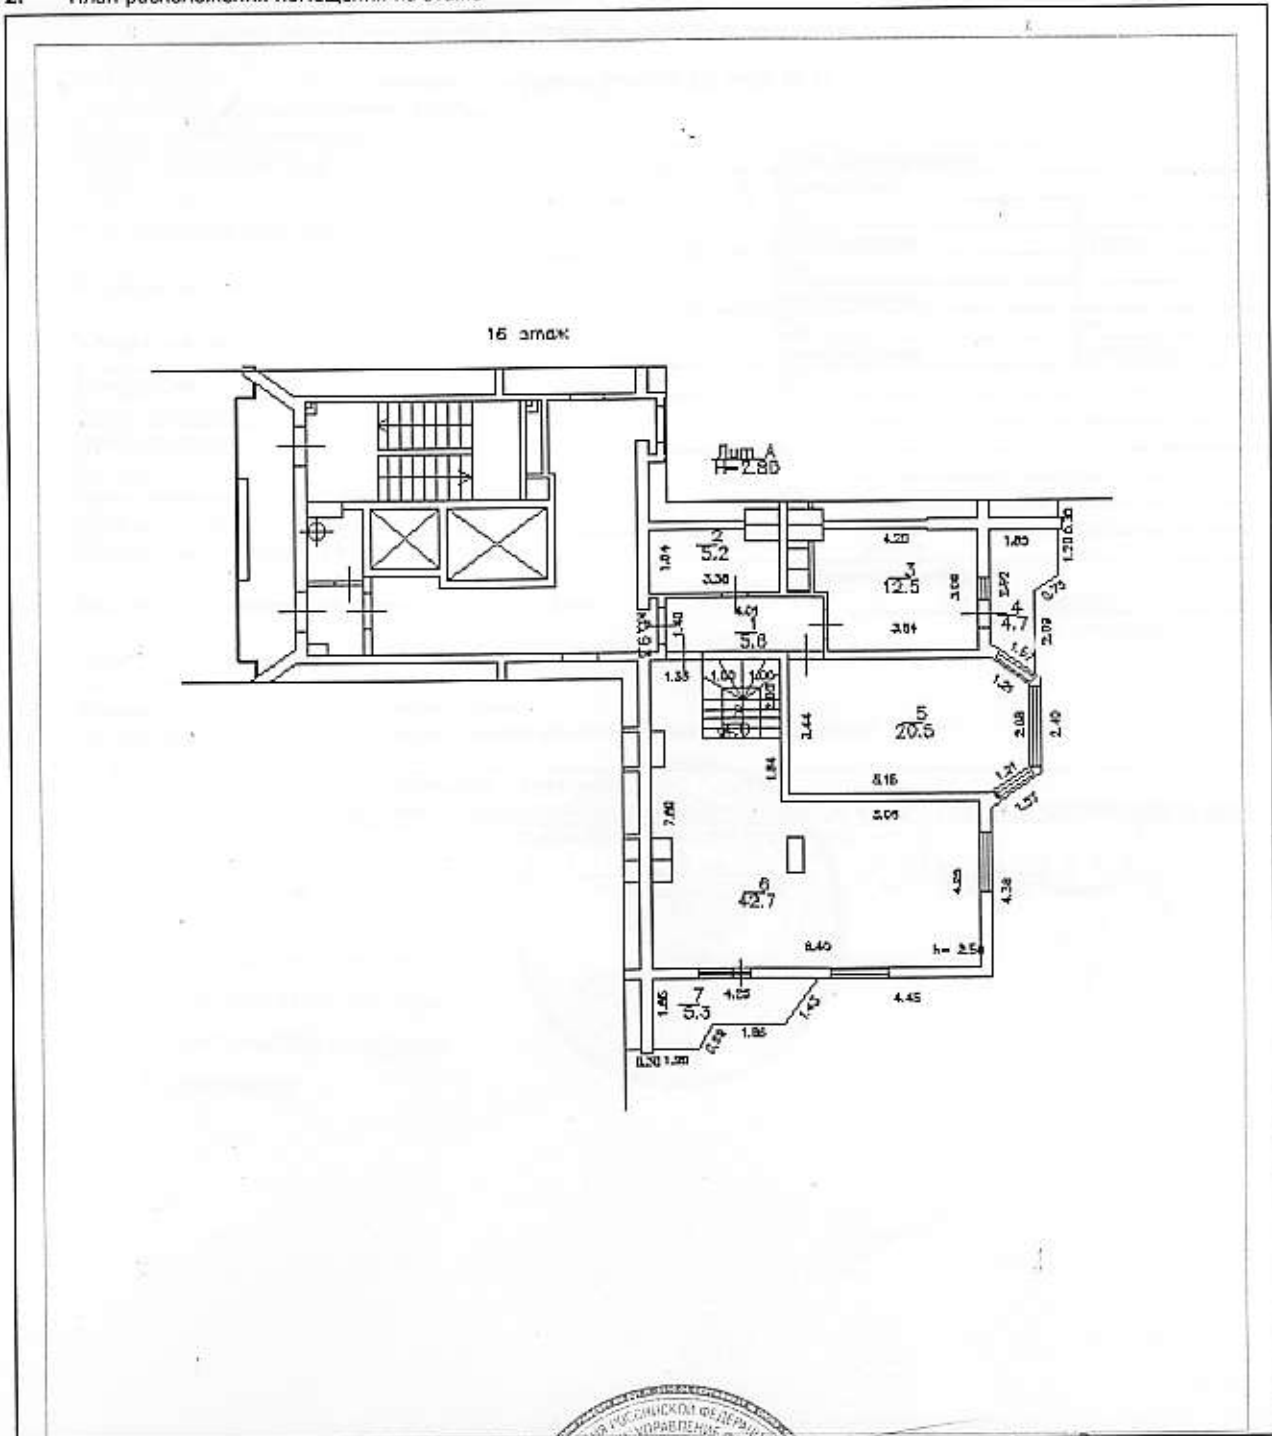

Масштаб 1:205

Управление (полное наименование службы)
государственной регистрации, кадастра
и картографии по Краснодарскому краю
Зам. начальника Туапсинского отдела
А.Б. Калинина

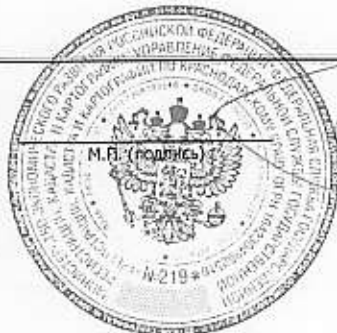


А.Б. Калинина
(инициалы, фамилия)

КАДАСТРОВЫЙ ПАСПОРТ
помещения

Лист №2, всего листов 3

Кадастровый номер 23:51:0201001:0:34/79
Инвентарный номер
(ранее присвоенный учетный номер) 508:0093

2. План расположения помещения на этаже

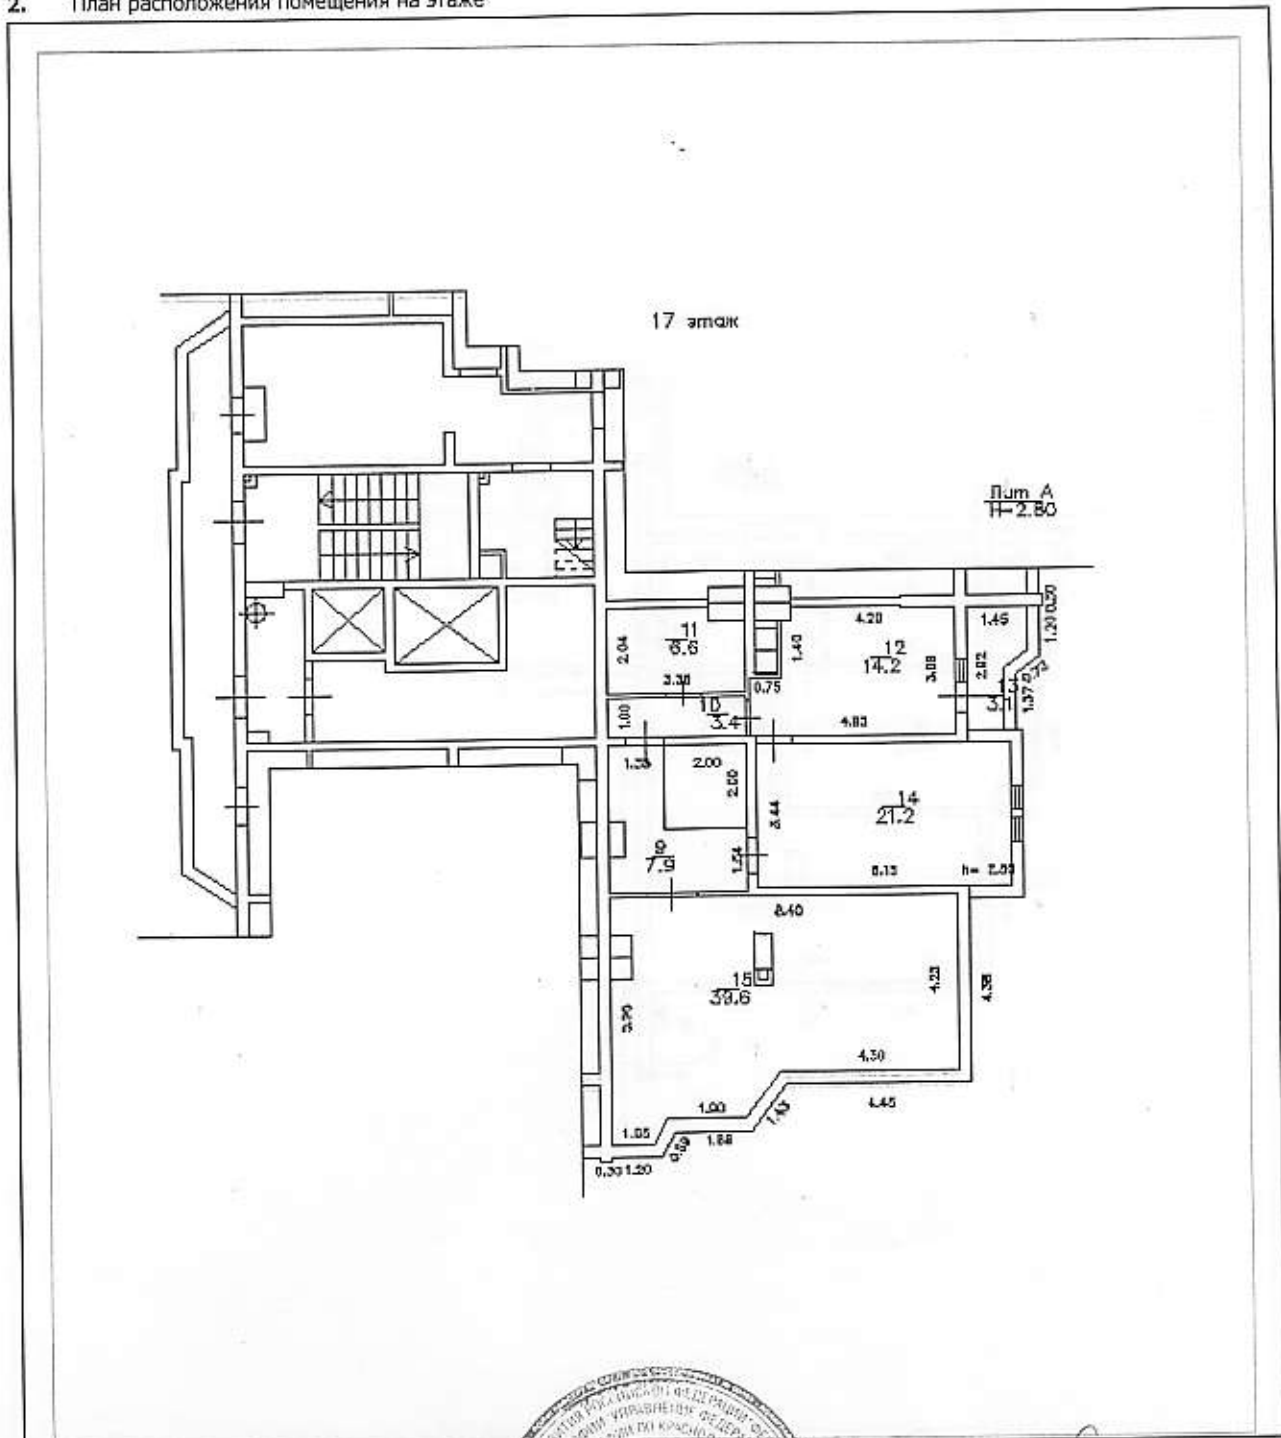

Масштаб 1:185

Управление Федеральной службы
(полное наименование должности)
государственной регистрации, кадастра
и картографии по Краснодарскому краю
Зам. начальника Туапсинского отдела
А.Б. Калинина



А.Б. Калинин
(инициалы, фамилия)